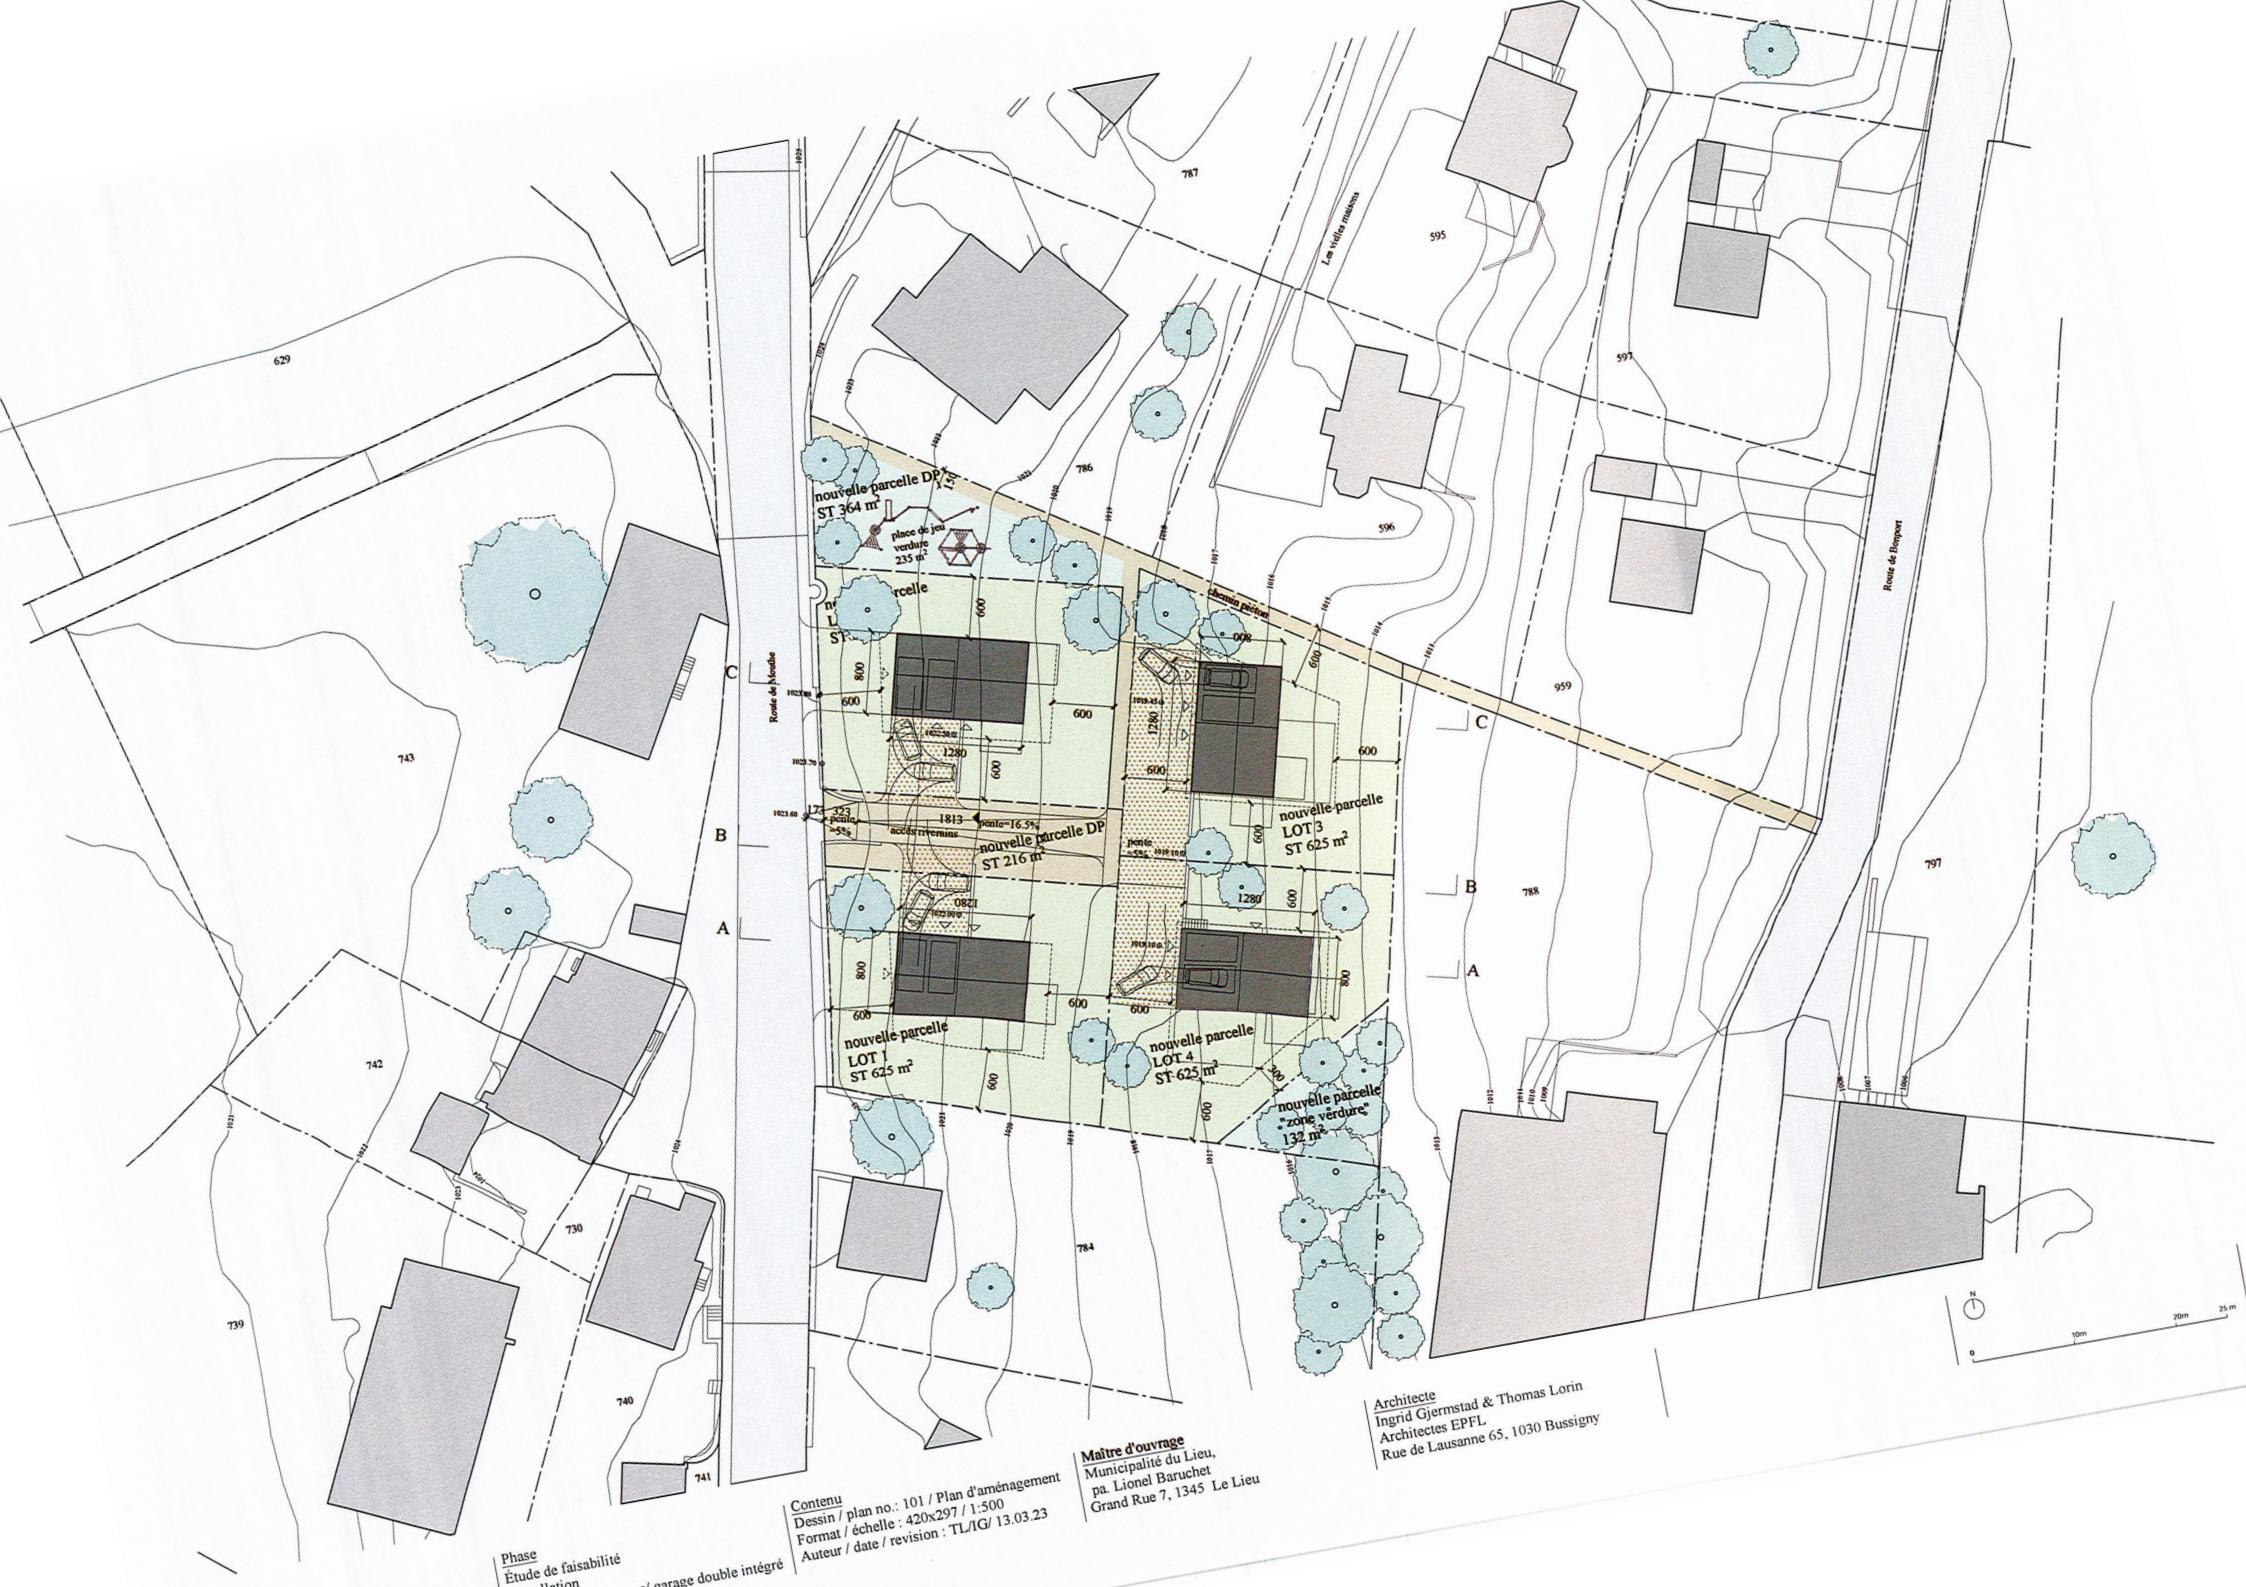


Phase
Étude de faisabilité
/ garage double intégré

Contenu
Dessin / plan no.: 101 / Plan d'aménagement
Format / échelle : 420x297 / 1:500
Auteur / date / revision : TL/IG/ 13.03.23

Maître d'ouvrage
Municipalité du Lieu,
pa. Lionel Baruchet
Grand Rue 7, 1345 Le Lieu

Architecte
Ingrid Gjermstad & Thomas Lorin
Architectes EPFL
Rue de Lausanne 65, 1030 Bussigny