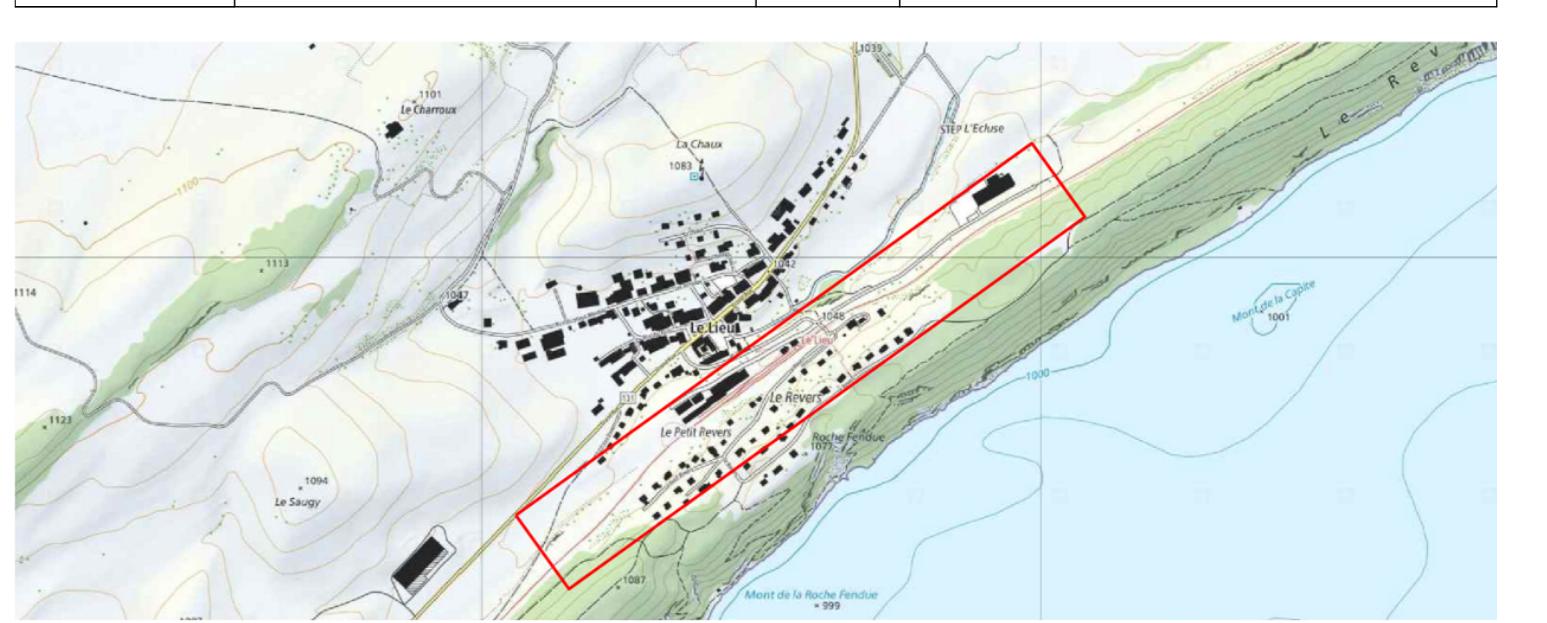


Les éléments relatifs aux corps de métiers autre que l'architecture sont représentés à titre indicatif

Procédure d'approbation des plans			
7.1			
Compagnie de transports :	TRAVYS SA Transports Vallée de Joux - Yverdon-les-Bains - Sainte-Croix SA Quai de la Thièle 32 Case postale 387 1401 Yverdon-les-Bains	Entreprise mandatée :	modules sa architectures  en boulevard 63 1660 Romont T: 026 652 91 91 admin@modules.ch www.modules.ch
Projet :	Renouvellement de la gare de Le Lieu LHand		
Chapitre :	Architecte		
Document :	Implantation & Rez-de-chaussée		
Commune	Le Lieu	Ligne	201 Pont - Le Brassus
Secteur	Le Lieu	Km	15.044 - 16.003
			
« L'Auteur d'Ouvrage »		« L'Auteur du Projet »	
TRAVYS SA		modules sa architectures	
Original signé par D. Reymond Directeur		Original signé par E. Zahnd Chef du dpt Infrastructure	
Original signé par M. Collini Architecte REG B			
Date	Dessiné	Contrôlé	Remarques
- 05.05.2022	m/fc	-	Remplacement CAD par une PAC avec sondes géothermiques
a 18.05.2022	cp	-	Barrière 1.10m et rampe dans local IS
b 31.05.2022	cp	-	Marquages au sol et photomontages
c 09.06.2022	cp	-	Modifications du carrousel et des images
d 10.06.2022	cp	-	Modif carrousel et marquage local BT et IS
e 22.06.2022	pp	-	Modif caniveau drainage, guidage vers bus et quai de chargement halle
f 27.06.2022	pp	-	Modifications selon plans d'ingénieurs
g 18.08.2022	lb	-	Modifications selon plans d'ingénieurs
h 31.01.2024	pp	-	PAP définitive
N°Plan			
7.1			
Echelle	1:100		
Format	84 x 60		