Dossier d'exécution

Ligne 201 : Le Pont - Le Brassus

Projet: Renouvellement de la gare de Le Lieu L'Hand

N°Plan: E2.1

Compagnie de transports:

TRAVYS SA
Service Voie de Jaux - Yverdon-les-Bains - Sainte-Croix SA
Quai de la Thièle 32
Case postale
1401 Yverdon-les-Bains

Entreprise mandatée:

GROUPEMENT CEISLAD-CIG

CEIS INGENIEURS SA
Chemin de Mornaz 7b CP 152
1844 Villeneuve VD
t +41 21 625 70 00
www.ceis.ch

LEAN INGENIEURS CONSEILS
Rue du Petit-Bois 12
1205 Genève
t +41 79 412 85 46
www.lean-ingenieurs.ch

CSD INGENIEURS SA
Rue du Caudray 4
1020 Renens VD
t +41 21 637 77 77
www.csd.ch

Quais

Génie civil

Plan de coordination des quais

commune: Le Lieu | secteur / lieu-dit: Le Lieu | km 15.044 - km 16.003

Bon pour exécution | N° projet: 52118011 | Phase 51 | 1:100 | 594x2100

Localisation:

TRAVYS SA

David Robert
Directeur Général

Christophe Roulin
Directeur Département infrastructure

GROUPEMENT CEISLAD

Dimitri RAMOS (LEAN)
Chef de Projet

Carlos LOPEZ (CSD)
Adj. Chef de Projet

version	date	dess.	contrôle	visa	remarques/modifications
00	11/06/2025	VAV	FTI	VMA	première diffusion

Références spatiales:

1 E2.1 Le Lieu_Plan de situation - gérnie ferroviaire_20_20231130
2 E2023012_AMT_OSN_PBH_1D_03_dt_Gare_Lieu_Pb
3 E2.3.10 E2.3.20 E2.3.30 E2.3.40 TRAVYS SA PAP Gare de Le Lieu - Plan de situation
4 Plan d'ensemble par l'inspection des Postes du 11.12.24 (aiguillages/postes) 14 juin 2024
5
6

Légende :

- Voie supprimée
- Voie projetée
- Voie à l'état neuf ou de la géométrie ferroviaire
- Fondation mât LC
- Nouveau quai
- Surface de rebroussement
- Revêtement bitumineux existant
- Zone d'embarquement
- Ligne tactilo-visuelle
- Marquise
- Barrière amovible
- Banc public
- Garde-corps
- Revêtement type STRAIL
- Ancrages pavoills
- Fondations des signaux des installations de sécurité
- Signal IS
- Bord de route
- Autres zones ouvertes au public en dehors des quais

Réseaux existants :
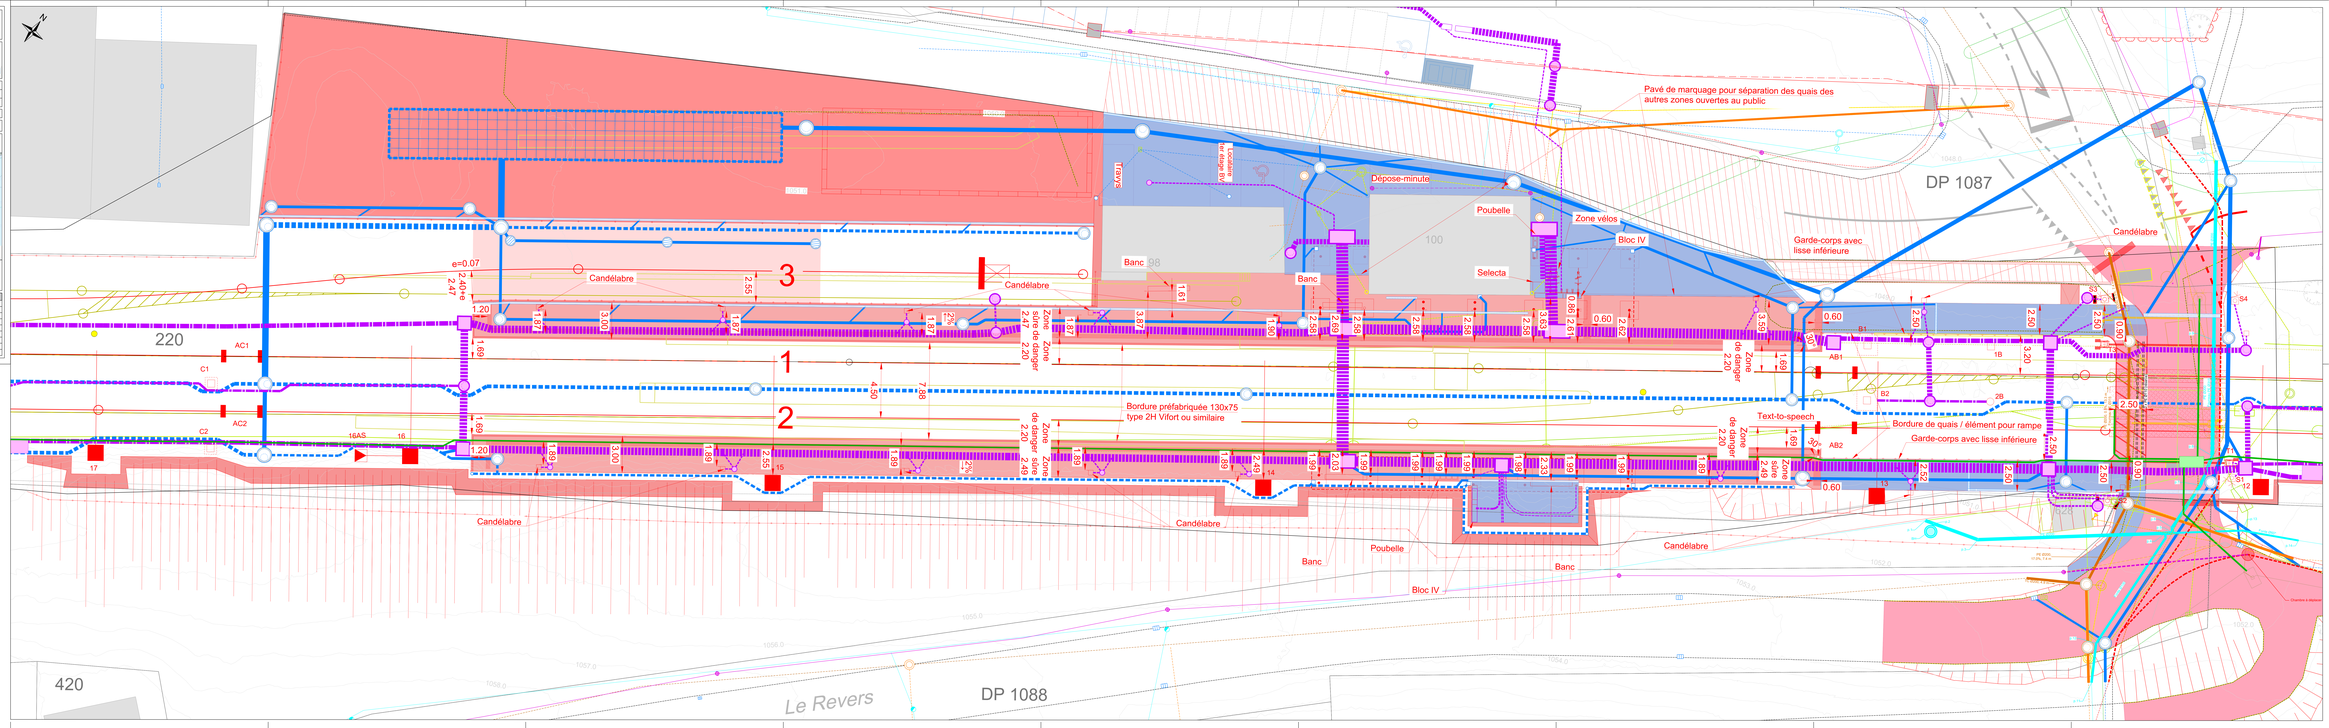
- Canalisation EC
- Chambre EC
- Chambre EU
- Grille pour récupération des eaux de la voie arrosable
- Grille d'écoulement des eaux
- Canalisation EU
- Chambre EU
- Chambre de visite EM
- Chambre EM
- Réseau Eau potable + vanne
- Borne hydrante
- Réseaux Chauffage
- Chambre
- Caniveau à câbles
- Chambre KV
- Chambre ISI/ELEC/SW
- Chambre élec. ST
- Chambre Swisscom
- Réseau Swisscom
- Réseau Romande Energie
- Réseau Moyenne tension
- Réseau Haute tension
- Réseau Basse tension
- Réseau Eclairage public
- Réseau Eclairage public (inactif/à implanter)
- Réseau fibre optique / Canivea
- Réseaux divers (inspirés)
- Existant supprimé