

# COMMUNE DU LIEU



## ADAPTATION DU DOMAINE PUBLIC SELON PLAN D'AFFECTATION "LE VIVIER"

### PLAN DES EMPRISES

L'INGENIEUR-GEOMETRE :


Audrey UEBERSCHLAG  
Ingénieur géomètre brevetée

Coordonnées CNS 1221 : E = 2'511'680  
N = 1'167'210

Zone agricole  
Secteur de protection des eaux Au

346 - 1

Date	N°	Auteur
12.02.2024	A	DM
Dossier technique : LI.24.346		
<small>T:LE LIEU/Commune du Lieu/Mé-Traffert - Corr DP pour PA Le Vivier LI.24.346/ Plans/Plan des emprises.pod</small>		

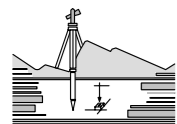

Bureau d'études techniques THORENS & ASSOCIES SA Ingénieur géomètre breveté  
Route du Risoud 1, 1348 Le Brassus / tél. 021 845 63 43 fax 021 845 65 63 e-mail: thorens.geometre@bluewin.ch




## TABLEAU DES IMMEUBLES TOUCHES PAR L'EXPROPRIATION

PROPRIETAIRES	N° PARCELLE	NATURES	SURFACES
HAUSER Frédy	423	Pré-champ	6'014 m <sup>2</sup> <u>6'014 m<sup>2</sup></u>
SURFACE A CEDER AU DOMAINE PUBLIC			-56 m <sup>2</sup>
SURFACE DE LA PARCELLE 1214 PROJETEE			5'958 m <sup>2</sup>

### EPURATION DES SERVITUDES

N° 39'152 CANALISATION(S) TELEPHONIQUE  
A radier sur la surface cédée au domaine publique

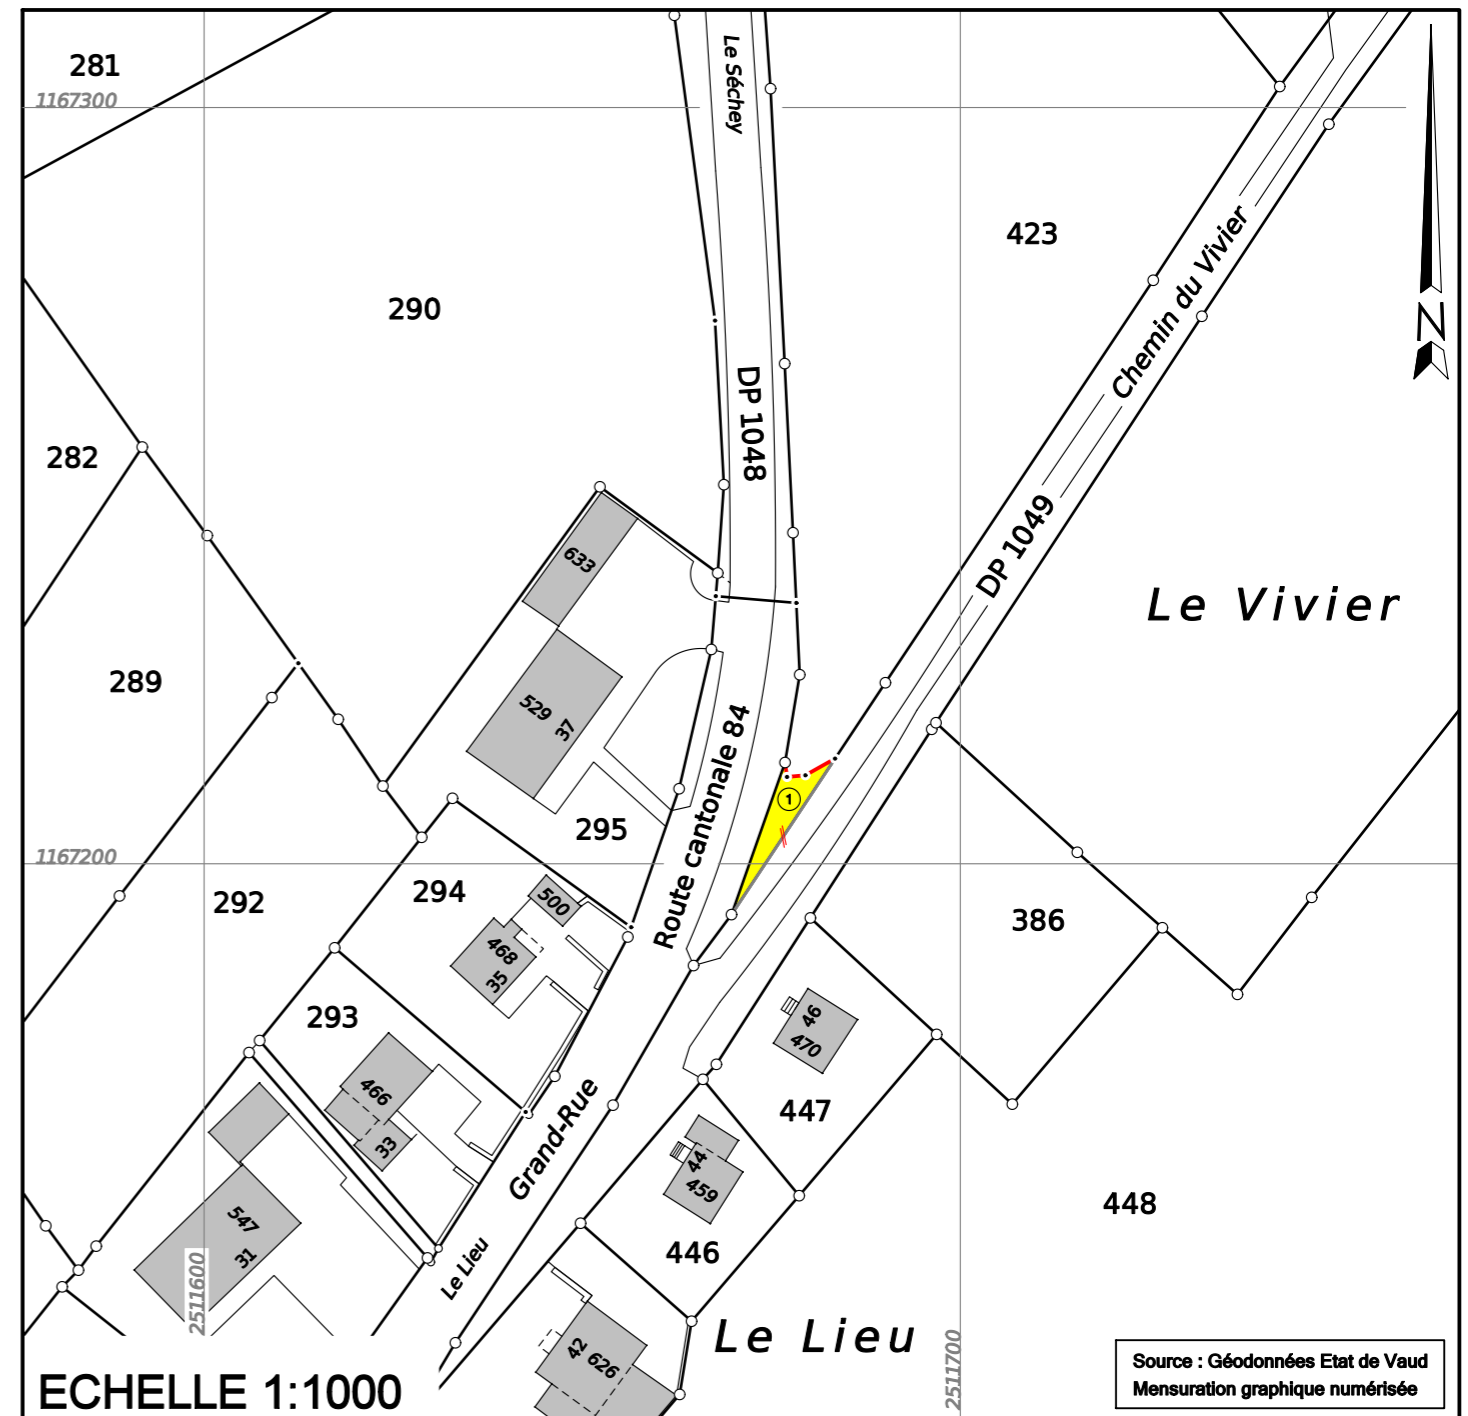

Source : Géodonnées Etat de Vaud  
Mensuration graphique numérisée