

COMMUNE DE LIEU
VILLAGE DU SECHEY




PROJET DE REFECTION
DE LA RUE DES ARTISANS

PLAN DE DETAILS

BUREAU D'ETUDES TECHNIQUES
THORENS ET ASSOCIES SA

8024 - 16		
Date	N°	Auteur
18.01.2023	A	DM
Dossier technique : LI.19.8024		
T:\LE LIEU\Commune du Lieu\Aménagement centre du Séchey LI.19.8024\B - Travaux 2023\8024 - Projet 2023.dwg		

Coordonnées moyennes CNS 1221 : E = 2°51'28.60
N = 1°16'8'29.0

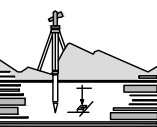


Bureau d'études techniques THORENS & ASSOCIES SA Ingénieur géomètre breveté
Route du Risoud 1, 1348 Le Brassus / tél. 021 845 63 43 fax 021 845 65 63 e-mail: thorens.geometre@bluewin.ch




LEGENDE

- CHAUSSÉES PROJÉTÉES
- BORD DE CHAUSSEE COMMUNAL
- BORDURES BASSE 5/5
- BORDURES FRANCHISSABLE 5/10
- LIGNES DE PAVES PROJÉTÉES
- LIGNES DE PAVES EXISTANTES
- CANALISATIONS D'EAUX CLAIRES EXISTANTES
- CANALISATIONS D'EAUX CLAIRES PROJÉTÉES
- REGARDS EC EXISTANTS / PROJÉTÉS
- GRILLES EXISTANTES / SUPPRIMÉES / PROJÉTÉES


Bordure
franchissable 5/10

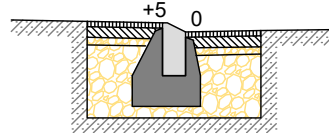


Bordure
basse 5/5

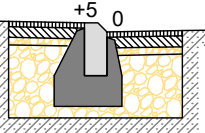

Pavés

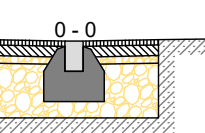

Chaussée

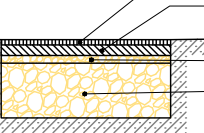

Béton bitumineux AC 11 N, ép. 3.5 cm


Béton bitumineux ACT 22 N, ép. 10 cm

Crible 0-30 ép. 5 cm

Grave I, épaisseur à définir selon
qualité des matériaux en place

ECHELLE 1:200

Source : Géodonnées Etat de Vaud

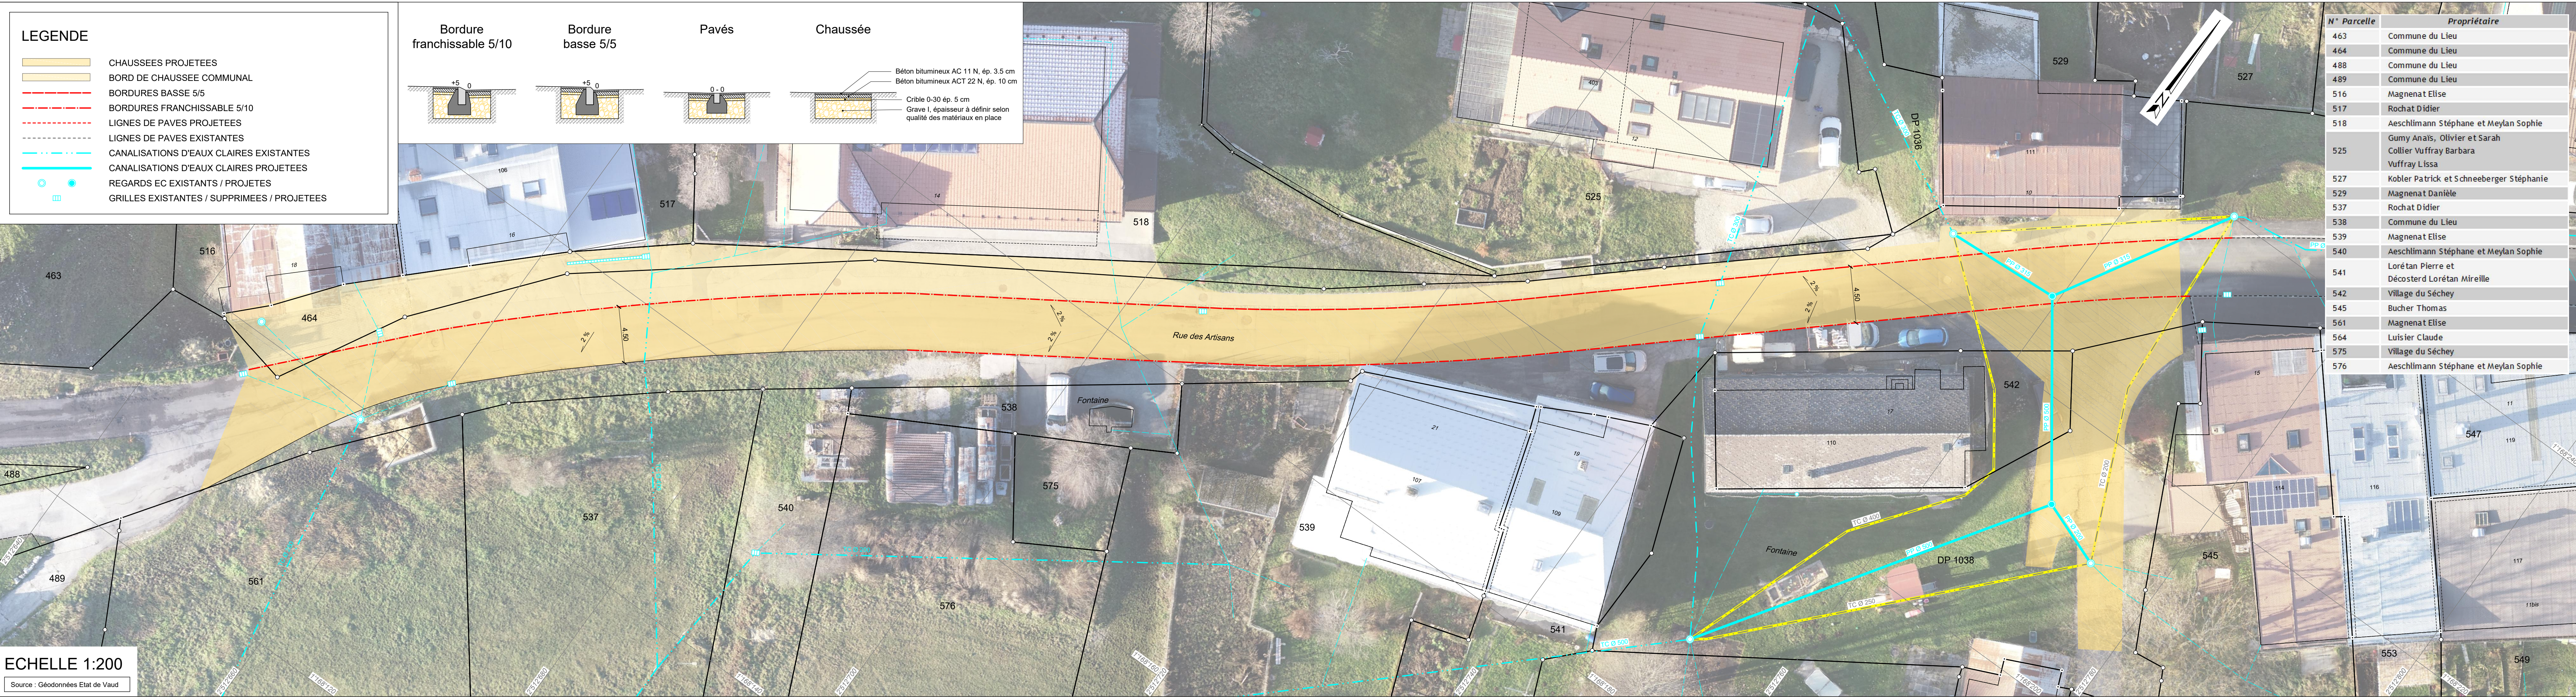

N° Parcelle	Propriétaire
463	Commune du Lieu
464	Commune du Lieu
488	Commune du Lieu
489	Commune du Lieu
516	Magnenat Elise
517	Rochat Didier
518	Aeschlimann Stéphane et Meylan Sophie
525	Gumy Anaïs, Olivier et Sarah Collier Vuffray Barbara Vuffray Lissa
527	Kobler Patrick et Schneeberger Stéphanie
529	Magnenat Danièle
537	Rochat Didier
538	Commune du Lieu
539	Magnenat Elise
540	Aeschlimann Stéphane et Meylan Sophie
541	Lorétan Pierre et Décosterd Lorétan Mireille
542	Village du Séchey
545	Bucher Thomas
561	Magnenat Elise
564	Luisier Claude
575	Village du Séchey
576	Aeschlimann Stéphane et Meylan Sophie