CANTON DE VAUD

DISTRICT DU JURA-NORD VAUDOIS

COMMUNE DU LIEU

LE LIEU

ADAPTATION DU DOMAINE PUBLIC SELON PLAN D'AFFECTATION "LA COMBE"

PLAN DES EMPRISES

L'INGENIEUR-GEOMETRE :

Audrey LIEBERSCHLAG
Ingénieur géomètre breveté

Coordonnées CNS 1221 : E = 2'512'100
N = 1'167'185

Zone agricole

Secteur de protection des eaux Au

347 - 1		
Date	N°	Auteur
22.08.2024	A	DM
Dossier technique : LI.34.347		

Bureau d'études techniques THORENS & ASSOCIES SA Ingénieur géomètre breveté
Route du Rieoud 1, 1348 Le Brassus tél. 021 845 65 43 e-mail: info@thorensgeometre.ch

TABLEAU DES IMMEUBLES TOUCHES PAR L'EXPROPRIATION

PROPRIETAIRES	N° PARCELLE	NATURES	SURFACES
Commune du Lieu	458	Champ, pré, pâturage	140'848 m²
		Cours d'eau	33 m²
		Forêt	37'437 m²
		Pâturage boisé ouvert	96'583 m²
		Route, chemin	1'711 m²
			276'592 m²
SURFACE A CEDER AU DOMAINE PUBLIC	①		-1'556 m²
SURFACE A CEDER A LA PARCELLE "A"	②		-1'129 m²
SURFACE DE LA PARCELLE 458 PROJETEE			*273'907 m²*

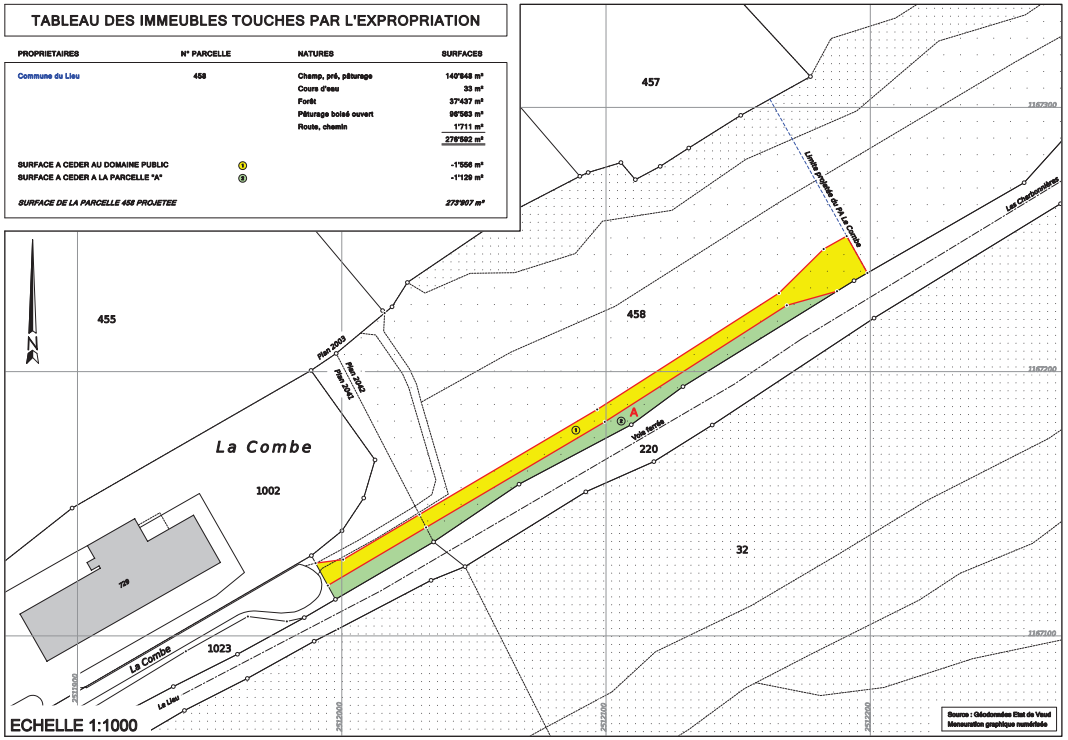

ECHELLE 1:1000

Source : Géodonnées Etat de Vaud
Mensuration graphique numérisée

EPURATION DES SERVITUDES ET MENTIONS

N° 008-38'955.1 ID. 008-2005/859	VOISINAGE : VUES DROITES A radier sur la surface cédée au domaine publique
N° 008-38'955.2 ID. 008-2005/860	CONSTRUCTIONS : EMPIETEMENT D'AVANT-TOIT A radier sur la surface cédée au domaine publique
N° 008-38'956.1 ID. 008-2005/861	VOISINAGE : VUES DROITES A radier sur la surface cédée au domaine publique
N° 008-38'956.2 ID. 008-2005/862	CONSTRUCTIONS : EMPIETEMENT D'AVANT-TOIT A radier sur la surface cédée au domaine publique
N° 008-38'966.1 ID. 008-2005/1287	CANALISATION(S) D'EAU A radier sur la surface cédée au domaine publique
N° 008-38'977.1 ID. 008-2005/1071	SOURCE(S) A radier sur la surface cédée au domaine publique
N° 008-38'977.3 ID. 008-2005/1073	CANALISATION(S) D'EAU A radier sur la surface cédée au domaine publique
N° 008-38'909 ID. 008-2005/1284	PASSAGE PUBLIC A PIED ET POUR VEHICULES A radier sur la surface cédée au domaine publique
N° 008-38'910 ID. 008-2005/1285	PASSAGE PUBLIC A PIED ET POUR VEHICULES A radier sur la surface cédée au domaine publique
N° 008-38'911 ID. 008-2005/1066	PASSAGE A PIED ET POUR VEHICULES A radier sur la surface cédée au domaine publique
N° 008-39'110 ID. 008-2005/539	CANALISATION(S) D'EGOUTS A radier sur la surface cédée au domaine publique
N° 008-39'152 ID. 008-2005/713	CANALISATION(S) TELEPHONIQUE A radier sur la surface cédée au domaine publique
N° 008-39'154 ID. 008-2005/865	CANALISATION(S) D'EAU POTABLE A radier sur la surface cédée au domaine publique
N° 008-39'158 ID. 008-2005/540	PASSAGE A PIED ET POUR VEHICULES A radier sur la surface cédée au domaine publique
N° 008-39'161 ID. 008-2005/864	PASSAGE PUBLIC A PIED ET POUR VEHICULES A radier sur la surface cédée au domaine publique
N° 008-52'895 ID. 008-2005/866	PASSAGE A PIED ET POUR VEHICULES AGRICOLES A radier sur la surface cédée au domaine publique
N° 008-52'922 ID. 008-2005/860	CANALISATION(S) D'ELECTRICITE A radier sur la surface cédée au domaine publique
N° 008-2006/361/0 ID. 008-2007/263	OBLIGATION DE REBOISER A radier sur la surface cédée au domaine publique